


3A (60\*37)

3B (60\*37)

4A (68\*48)

4B (68\*48)

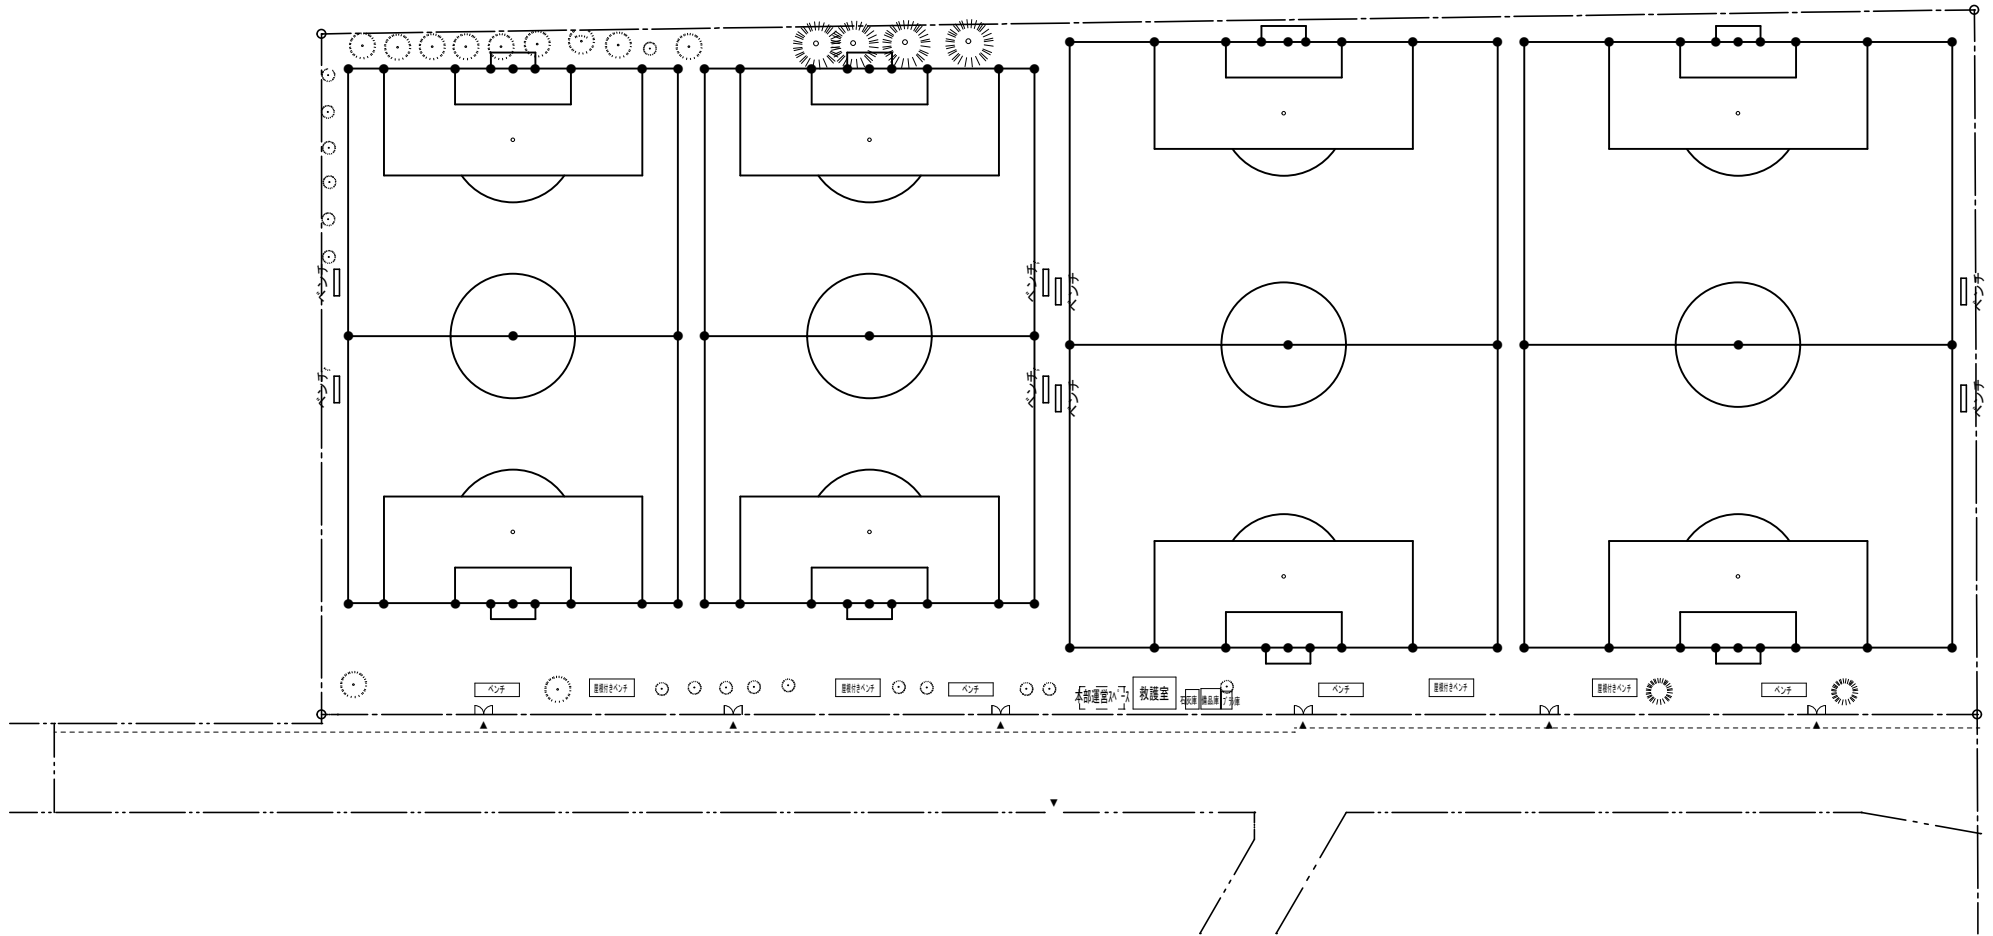

● : グランドマーカ一部

図面 図面名 縮尺 整理番号	担当 作成	工事名 府中市少年サッカー場 グランド整備	日付 2021/4/13	図番 A-01
		図面名 配置図	縮尺 1/600	整理番号